


ZMIANA MIEJSCOWEGO PLANU ZAGOSPODAROWANIA PRZESTRZENNEGO GMINY GIETRZWAŁD  
W OBRĘBIE GEODEZYJNYM WORYTY – DZIAŁKA NR 243  
SKALA 1 : 1000

0 10 20 30 40 50 60 70 80 90 100

ZALĄCZNIK NR 1 DO UCHWAŁY NR ..... RADY GMINY GIETRZWAŁD,  
Z DNIA ..... 2011 ROKU OGŁOSZONEJ W DZIENNIKU URZĘDOWYM  
WOJEWÓDZTWA WARMIŃSKO-MAZURSKIEGO NR .....  
POZ ..... Z DNIA ..... 2011 ROKU

WYRYS ZE STUDIUM UWARUNKOWAŃ I KIERUNKÓW  
ZAGOSPODAROWANIA PRZESTRZENNEGO GMINY GIETRZWAŁD  
(ORIENTACJA)

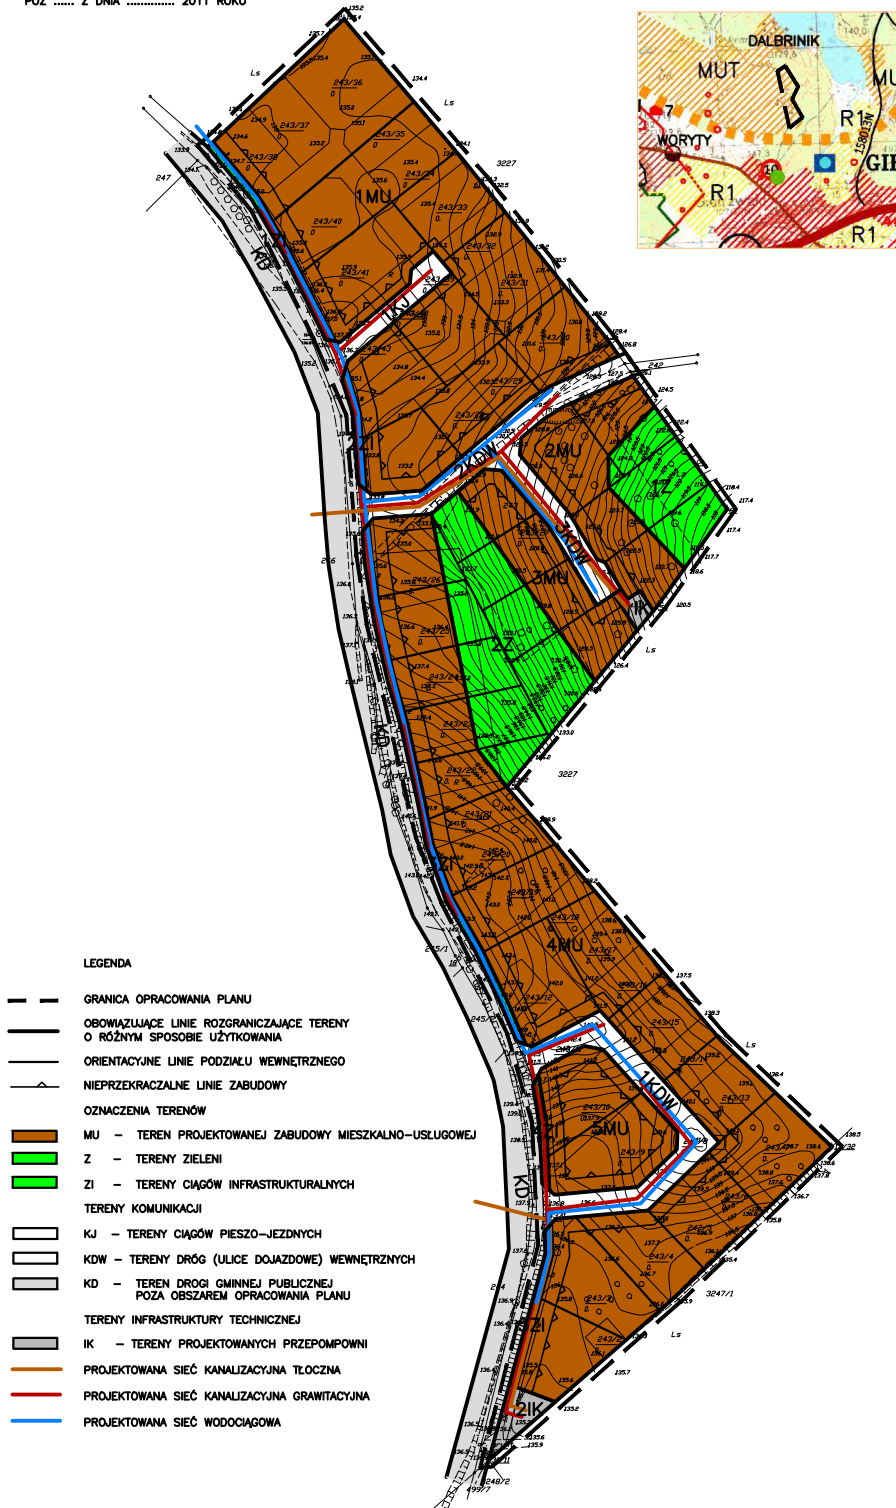

**ZAŁĄCZNIK NR 2**  
do uchwały Rady Gminy Gietrzwałd  
nr VII/43/2011 z dnia 21 kwietnia 2011r.

**Rozstrzygnięcie w sprawie zgodności projektu zmiany miejscowego planu zagospodarowania przestrzennego Gminy Gietrzwałd w obrębie geodezyjnym Woryty – działka Nr 243 ze zmianą studium uwarunkowań i kierunków zagospodarowania przestrzennego gminy Gietrzwałd**

W związku z art. 20 ust.1 ustawy z dnia 27 marca 2003 roku o planowaniu i zagospodarowaniu przestrzennym (Dz. U. z 2003 roku, nr 80, poz. 717 z późniejszymi zmianami) Rada Gminy Gietrzwałd stwierdza zgodność niniejszego planu zagospodarowania z zapisami ustaleń i rysunkiem zmiany studium uwarunkowań i kierunków zagospodarowania przestrzennego Gminy Gietrzwałd.

**ZAŁĄCZNIK NR 3**  
do uchwały Rady Gminy Gietrzwałd  
nr VII/43/2011 z dnia 21 kwietnia 2011r.

**Rozstrzygnięcie w sprawie sposobu rozpatrzenia uwag zgłoszonych do projektu zmiany miejscowego planu zagospodarowania przestrzennego Gminy Gietrzwałd w obrębie geodezyjnym Woryty – działka Nr 243**

Zgodnie z art. 20 ust.1 ustawy z dnia 27 marca 2003 roku o planowaniu i zagospodarowaniu przestrzennym (Dz. U. z 2003 roku, nr 80, poz. 717 z późniejszymi zmianami) niniejszym stwierdza się, że do projektu zmiany miejscowego planu zagospodarowania przestrzennego Gminy Gietrzwałd w obrębie geodezyjnym Woryty – działka Nr 243 nie wpłynęły uwagi wymagające rozstrzygnięcia w okresie przewidzianym Art. 17 pkt 11 ww. ustawy.

**ZAŁĄCZNIK NR 4**  
do uchwały Rady Gminy Gietrzwałd  
nr VII/43/2011 z dnia 21 kwietnia 2011r.

**Rozstrzygnięcie w sprawie sposobu finansowania inwestycji z zakresu infrastruktury technicznej należących do zadań własnych Samorządu na obszarze objętym zmianą miejscowego planu zagospodarowania przestrzennego Gminy Gietrzwałd w obrębie geodezyjnym Woryty – działka Nr 243**

Na obszarze objęty ustaleniami zmiany miejscowego planu zagospodarowania przestrzennego Gminy Gietrzwałd w obrębie geodezyjnym Woryty – działka Nr 243 nie występują inwestycje z zakresu infrastruktury technicznej należące do zadań własnych Samorządu gminnego,