


# RYSUNEK ZMIANY MIEJSCOWEGO PLANU ZAGOSPODAROWANIA PRZESTRZENNEGO MIASTA OSTRÓDY W OSZARZE G 75 UZ SKALA 1: 1000

ZAŁĄCZNIK NR 1 DO UCHWAŁY NR XXXII/190/2008 RADY MIEJSKIEJ W OSTRÓDZIE Z DNIA 13 LISTOPADA 2008 R.  
OGŁOSZONEJ W DZ.URZ. WOJ. WARMIŃSKO-MAZURSKIEGO Nr. 202...DNIA... 21.12.2008, POZ. 3461

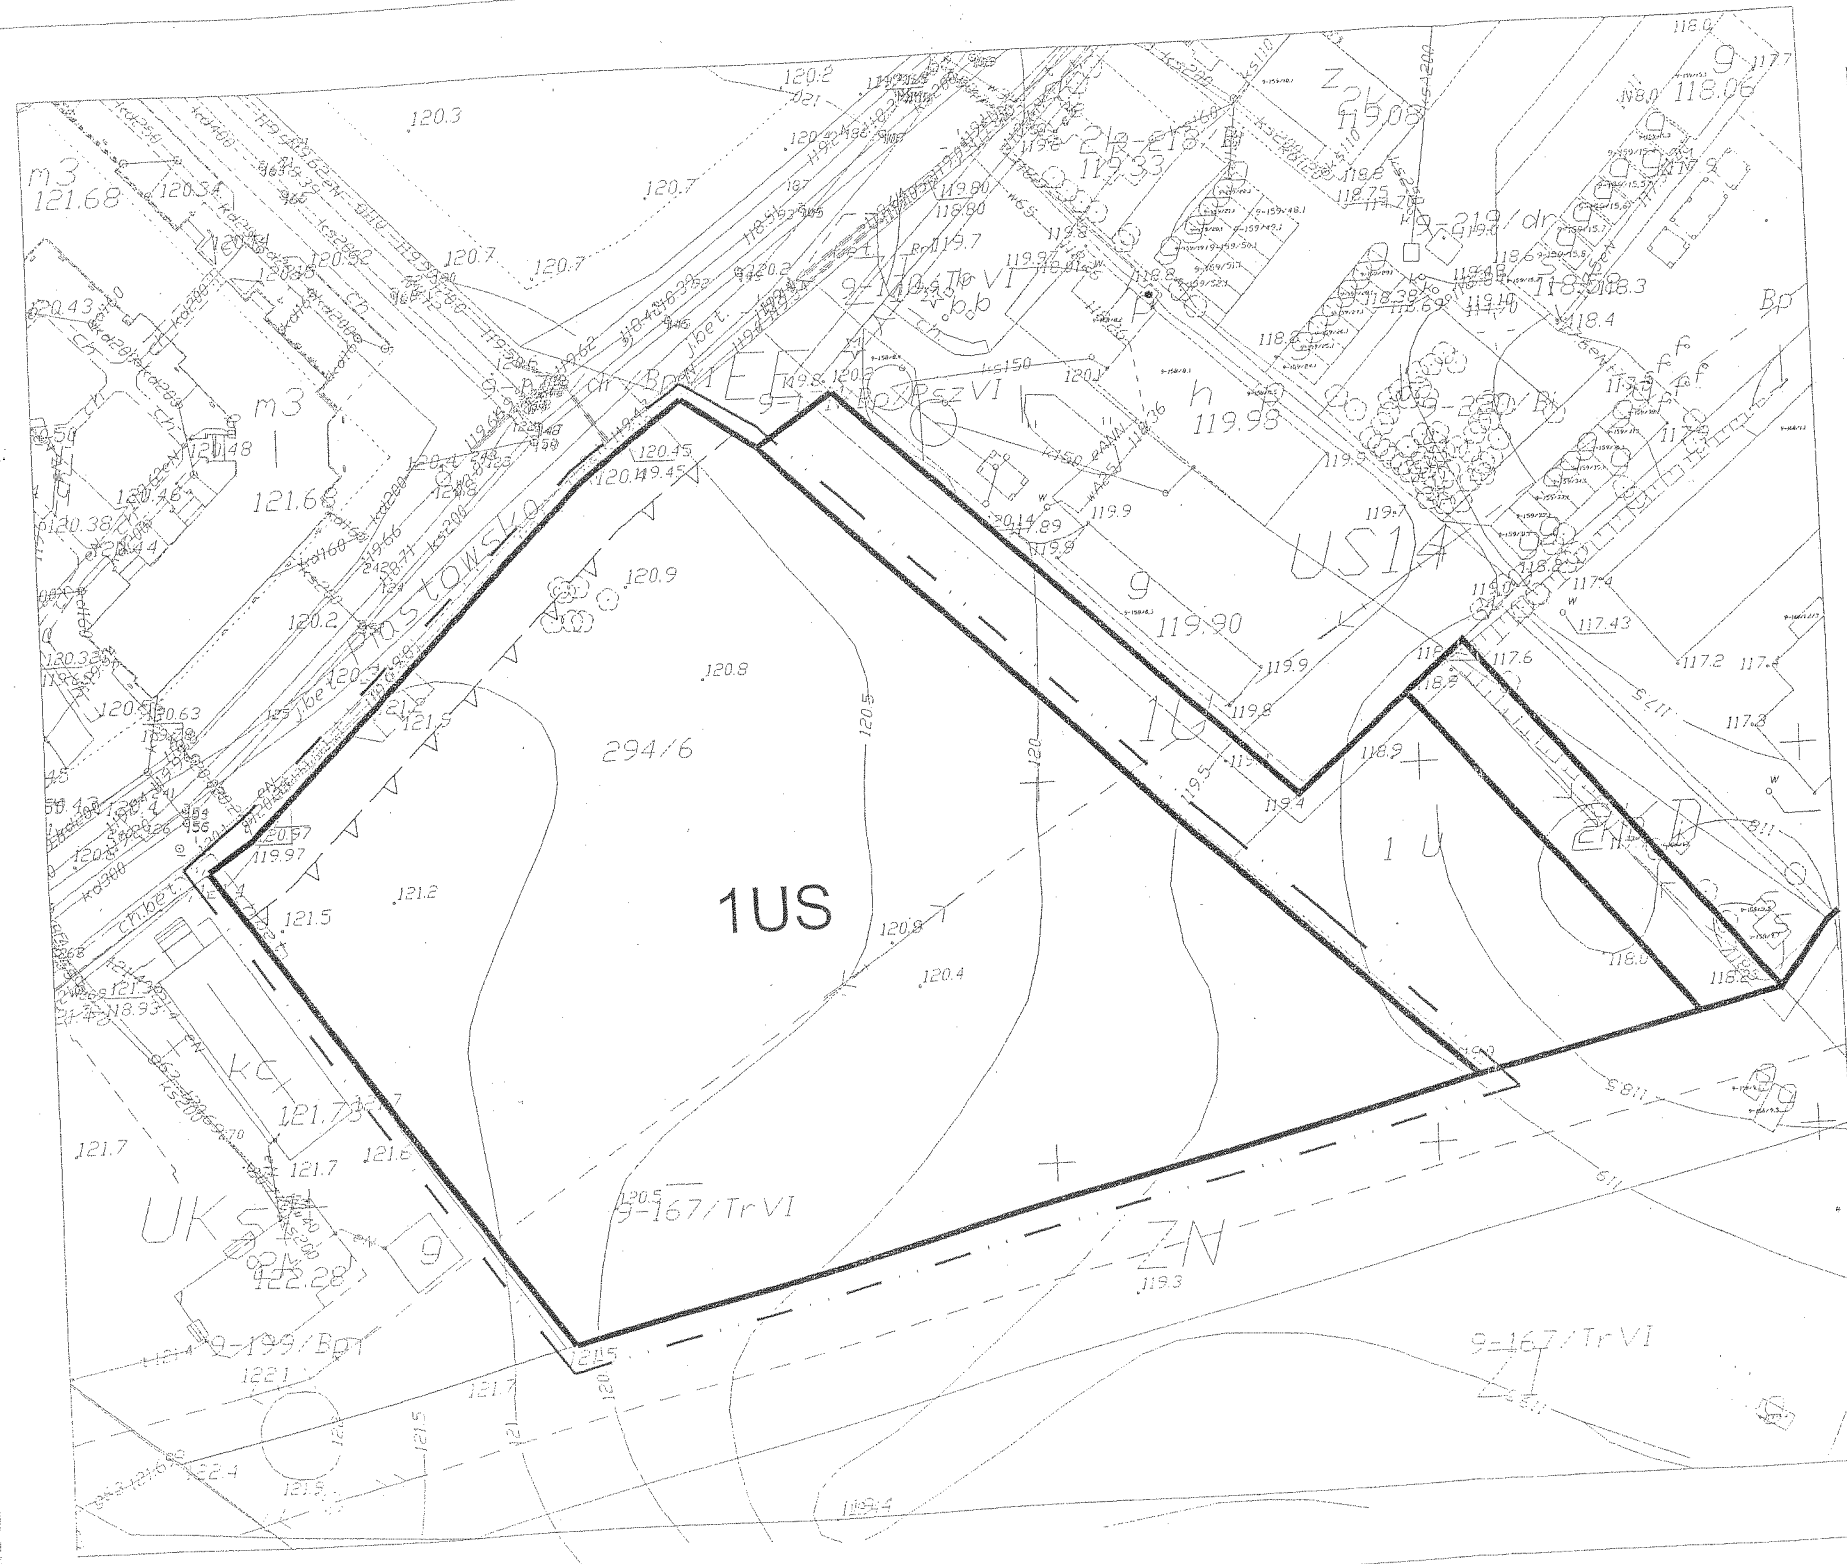

## OZNACZENIA:

- GRANICE ZMIANY PLANU
  - LINIE ROZGRANICZAJĄCE TERENY O RÓŻNYM PRZEZNACZENIU I ZASADACH ZAGOSPODAROWANIA
  - ▽ — NIEPRZEKRACZALNE LINIE ZABUDOWY
- PRZEZNACZENIA TERENÓW NA CELE:
- US ZABUDOWY USŁUG SPORTU I REKREACJI

20m 30m 40m 50m

PRZEWODNICZĄCY  
RADY MIEJSKIEJ  
*Czesław Najmowicz*  
Czesław Najmowicz