


SKALA 1: 1000

ZAŁĄCZNIK NR 7 DO UCHWAŁY NR XLII/216/2005 RADY MIEJSKIEJ W OSTRÓDZIE Z DNIA 24.08.2005 R.
OGŁOSZONEJ W DZ. URZ. WOJ. WARMIŃSKO-MAZURSKIEGO NR 1589 Z DNIA 23.09.2005, POZ. 1597

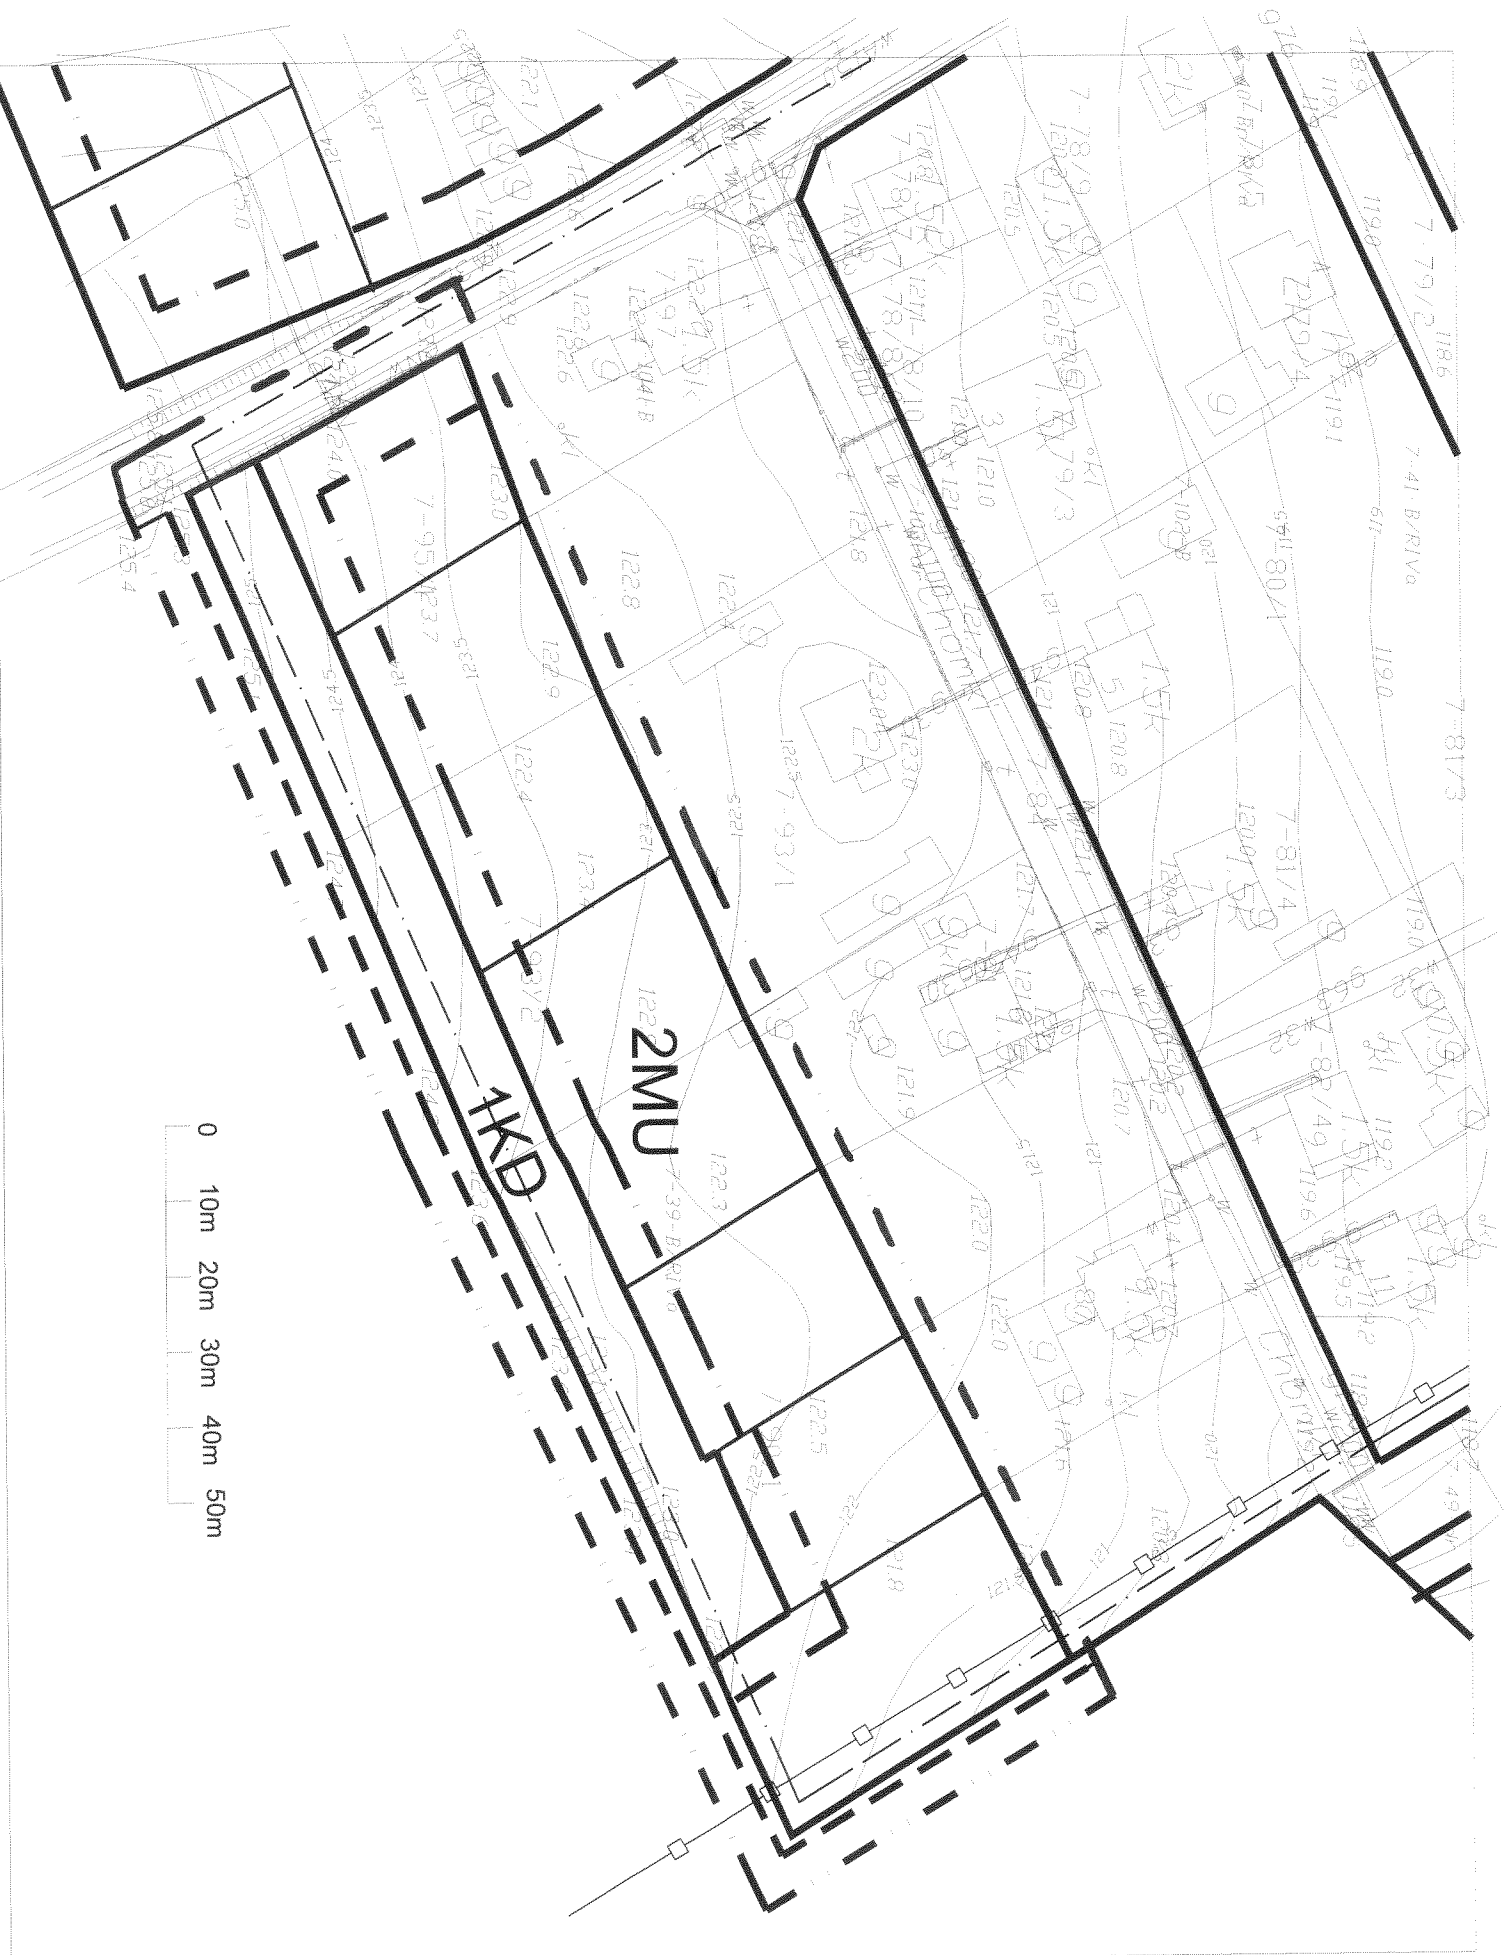

OZNACZENIA:

- · — · — GRANICE ZMIANY PLANU
- — — GRANICE ADMINISTRACYJNE MIASTA OSTRÓDY I GMINY OSTRÓDA
- — — LINIE ROZGRANICZAJĄCE TERENY O RÓŻNYM PRZEZNACZENIU I ZASADACH ZAGOSPODAROWANIA
- — — NIEPRZEKRACZALNE LINIE ZABUDOWY
- — — ZASADY CECH GEOMETRYCZNYCH PODZIAŁU TERENU NA DZIAŁKI BUDOWLANE
- — — GRANICA PROJEKTOWANEJ STREFY OCHRONNEJ UJECIA WODY -
- TEREN ZEWNĘTRZNY OCHRONY POŚREDNIEJ
- — — GRANICA STREFY B1 OCHRONY KONSERWATORSKIEJ

PRZEZNACZENIA TERENÓW NA CELE:

- MU MIESZKANIOWO-USŁUGOWE
- KD DRÓG PUBLICZNYCH

PRZEWODNICZĄCY
RADY MIEJSKIEJ

Stanisław Bielinski