
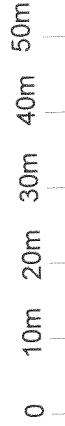


RYСУNEK ZMIANY MIEJSCOWEGO PLANU ZAGOSPODAROWANIA PRZESTRZENNEGO MIASTA OSTRÓDY W OBRĘBIE ULICY STEFANA JARACZA

SKALA 1: 1000

ZAŁĄCZNIK NR 6 DO UCHWAŁY NR XLII/14/2005 RADY MIEJSKIEJ W OSTRÓDZIE Z DNIA 24.08.2005 R.
OGŁOSZONEJ W DZ. URZ. WOJ. WARMIŃSKO-MAZURSKIEGO NR 132 Z DNIA 18.09.2005, POZ. 1597

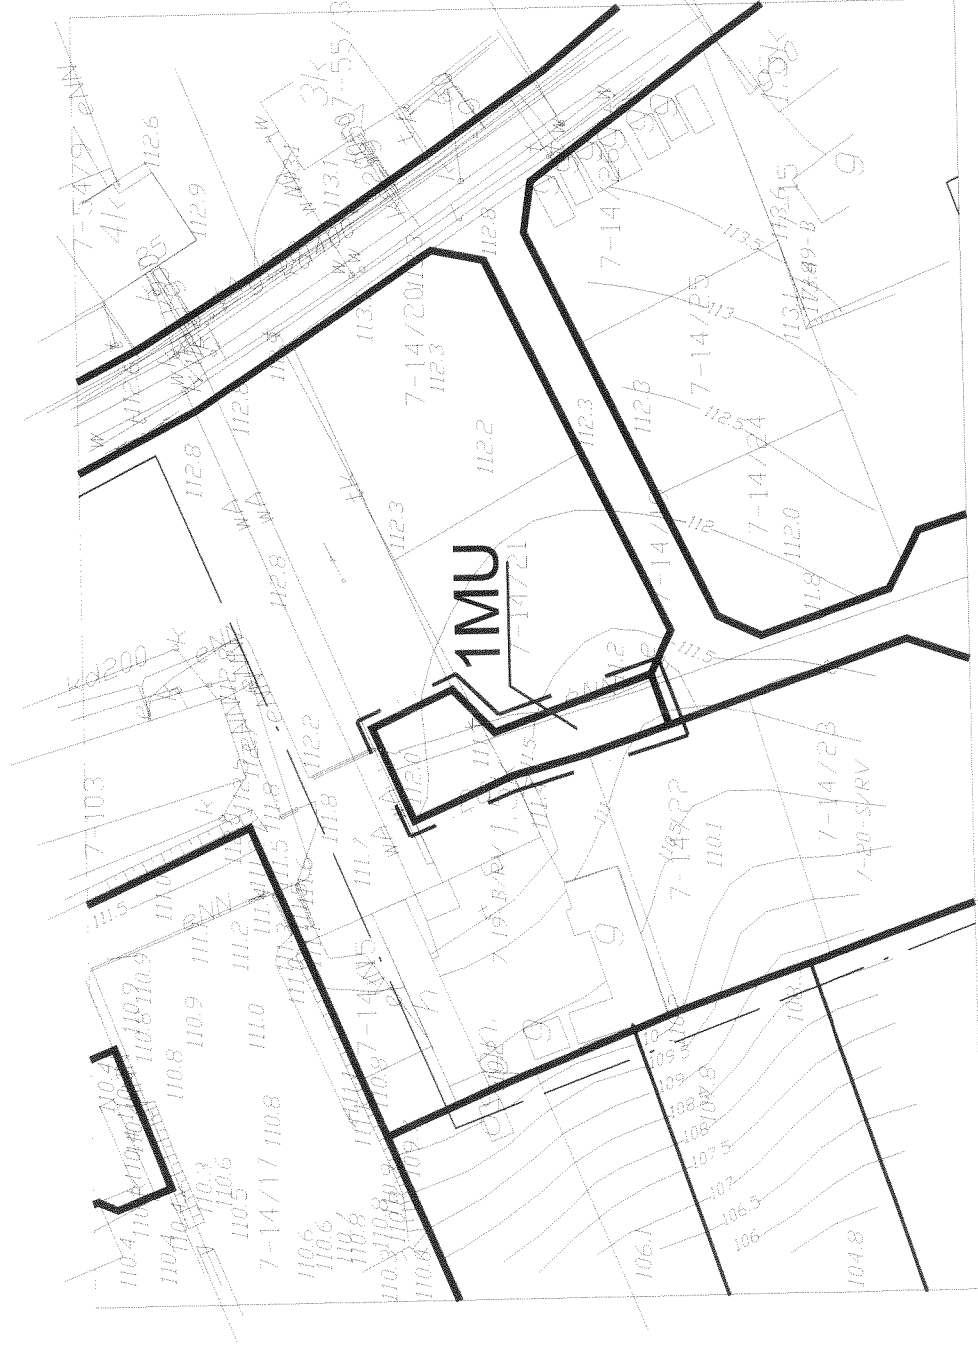

OZNACZENIA:

- — — GRANICE ZMIANY PLANU
- — — LINIE ROZGRANICZAJĄCE TERENY O RÓŻNYM PRZEZNACZENIU I ZASADACH ZAGOSPODAROWANIA

PRZEZNACZENIA TERENÓW NA CELE:

MU MIESZKANIOWO-USŁUGOWE

PRZEWODNICZĄCY
RADY MIEJSKIEJ
Stanisław Babiński