


RYSUNEK ZMIANY MIEJSCOWEGO PLANU ZAGOSPODAROWANIA PRZESTRZENNEGO OBSZARU ŚRÓDMIEŚCIA MIASTA OSTRÓDY

SKALA 1:1000

ZAŁĄCZNIK NR 1 DO UCHWAŁY NR XLII/245/2009 RADY MIEJSKIEJ W OSTRÓDZIE Z DNIA 5 czerwca 2009R.
OGŁOSZONEJ W DZ.URZ. WOJ. WARMIŃSKO-MAZURSKIEGO NR 104 Z DNIA 30.07.2009, POZ. 1642

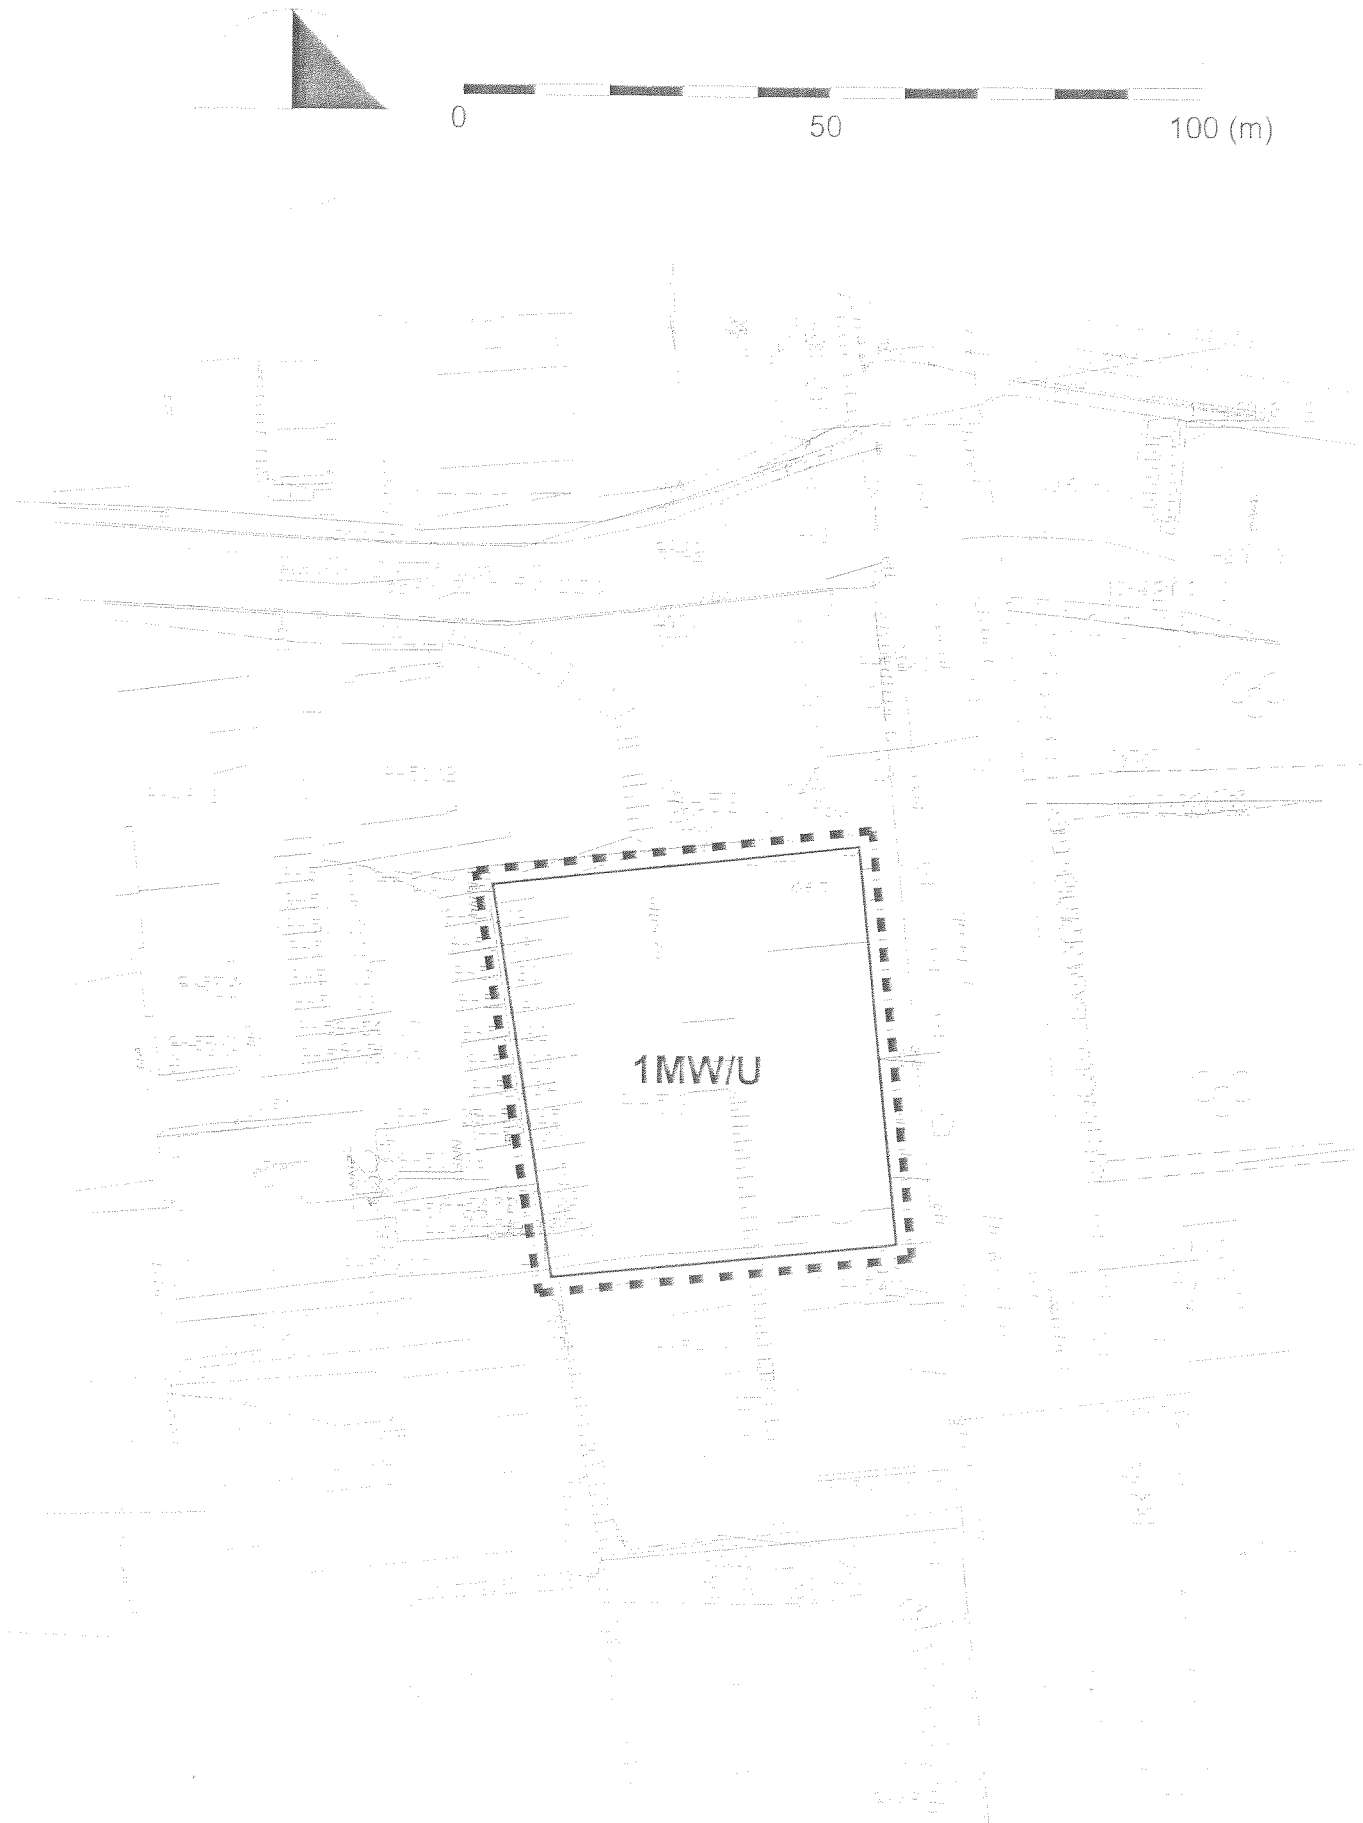

OZNACZENIA:



GRANICE ZMIANY PLANU



LINIE ROZGRANICZAJĄCE TERENY O RÓŻNYM
PRZEZNACZENIU I ZASADACH ZAGOSPODAROWANIA

PRZEZNACZENIE TERENÓW NA CELE:

MW/U

ZABUDOWY MIESZKANIOWEJ WIELORODZINNEJ
I USŁUGOWEJ

PRZEWODNICZĄCY
RADY MIEJSKIEJ
Czesław Najmowicz
Czesław Najmowicz