

UCHWAŁA NR X/75/99
Rady Gminy w Prostkach
z dnia 30 czerwca 1999 r.

w sprawie zmiany miejscowego planu zagospodarowania przestrzennego gminy Prostki.

Na podstawie art. 18 ust. 2 pkt 5 ustawy z dnia 8 marca 1990r. o samorządzie gminnym (tekst jednolity Dz. U. z 1996 r. Nr 13, poz. 74, ze zm. Dz.U. z 1996 r. Nr 58, poz.261; Nr 106, poz. 496; Nr 132, poz. 622; z 1997 r. Nr 9, poz. 43; Nr 106, poz. 679 i Nr 107, poz. 686, Nr 113, poz.734, Nr 123, poz. 775 oraz 1998 r. Nr 155, poz. 1014 i Nr 162, poz. 1126) oraz 10 i art. 26 ustawy z dnia 7 lipca 1994 r. o zagospodarowaniu przestrzennym (tekst jednolity Dz.U. Nr 15 poz.139 z 1999 r.) Rada Gminy Prostki postanawia, co następuje:

§ 1

Uchwala się zmianę miejscowego planu zagospodarowania przestrzennego gminy Prostki, przedstawioną na rysunku planu w skali 1:10 000, stanowiącym załącznik (składający się z 3 części) do niniejszej uchwały, o następujących ustaleniach:

1. W celu umożliwienia właściwej eksploatacji oraz zapewnienia warunków bezpieczeństwa, stosownie do odrębnych przepisów ustala się linie rozgraniczające strefę techniczną dla projektowanej jednotorowej linii napowietrznej wysokiego napięcia 400 kV, w odległości 40 m od osi linii.
2. Na terenach objętych liniami rozgraniczającymi, o których mowa w ust. 1, jako przeznaczenie podstawowe ustala się dotychczasowe użytkowanie gruntów z zakazem realizacji budynków przeznaczonych na stały pobyt ludzi.

§ 2

Mając na uwadze minimalizację negatywnego oddziaływania linii na środowisko należy:

1. zmniejszyć wycinkę drzew na terenach zalesionych poprzez zastosowanie słupów wąskogabarytowych - leśnych i zawężenie szerokości linii przez zastosowanie łańcuchów izolatorów typu LPV.
2. obniżyć poziom hałasu wytwarzanego przez linię poprzez zastosowanie specjalnych przewodów wiązkowych
3. ustawić przy skrzyżowaniu linii z drogami znaki zakazu zatrzymywania się pojazdów ogumionych w odległości 20 m od skrajnego przewodu linii.

URZĄD GMINY
w PROSTRACH

Za zgodność z oryginałem

Prostki, dnia 30.06.99
INSPEKTOR


Bożena Witkowska

§ 3

W przypadku wystąpienia lokalnych zakłóceń w odbiorze programów radiowych i telewizyjnych właściciel linii wykona na swój koszt odpowiednią instalację antenową zapewniającą niezakłócony odbiór programów.

§ 4

1. Na okres eksploatacji ustala się obszar ograniczonego użytkowania – pas o szerokości 70 m, po 35 m od osi linii.
2. Na obszarze tej strefy dopuszcza się okresowe (czas do 8 godzin na dobę) przebywanie ludności związane z prowadzeniem działalności gospodarczej, turystycznej, rekreacyjnej, natomiast zabrania się lokalizacji budynków przeznaczonych na pobyt ludzi przez czas dłuższy niż 8 godzin na dobę.

§ 5

W stosunku do terenów objętych niniejszym planem tracą moc ustalenia miejscowego planu zagospodarowania przestrzennego gminy Prostki zatwierdzonego Uchwałą Nr 37/IX/86 Gminnej Rady Narodowej w Prostkach z dnia 27 maja 1986r. (Dz. Urz. Woj. Suwałskiego Nr 35 poz. 848)

§ 6

Wykonanie uchwały powierza się Zarządowi Gminy Prostki.

§ 7

Uchwała wchodzi w życie po upływie 14 dni od daty ogłoszenia w Dzienniku Urzędowym Województwa Warmińsko - Mazurskiego.

URZĄD GMINY
w PROSTKACH

Za zgodność z oryginałem

Prostki, dnia 30.06.88

[Signature]

PREZYDENT
RADY GMINY PROSTKI
mgr inż. Henryk Stroncki

[Signature]

gm. PROSTKI


ZMIANA MIEJSCOWEGO PLANU

ZAGOSPODAROWANIA

PRZESTRZENNEGO

RADY GMINY PROSTKI
Z DNIA 30 czerwiec 1999 r.

AUTOR PROJEKTU
mgr inż. arch. Jan Sadowski
uprawnienia urbanistyczne Nr 261/88

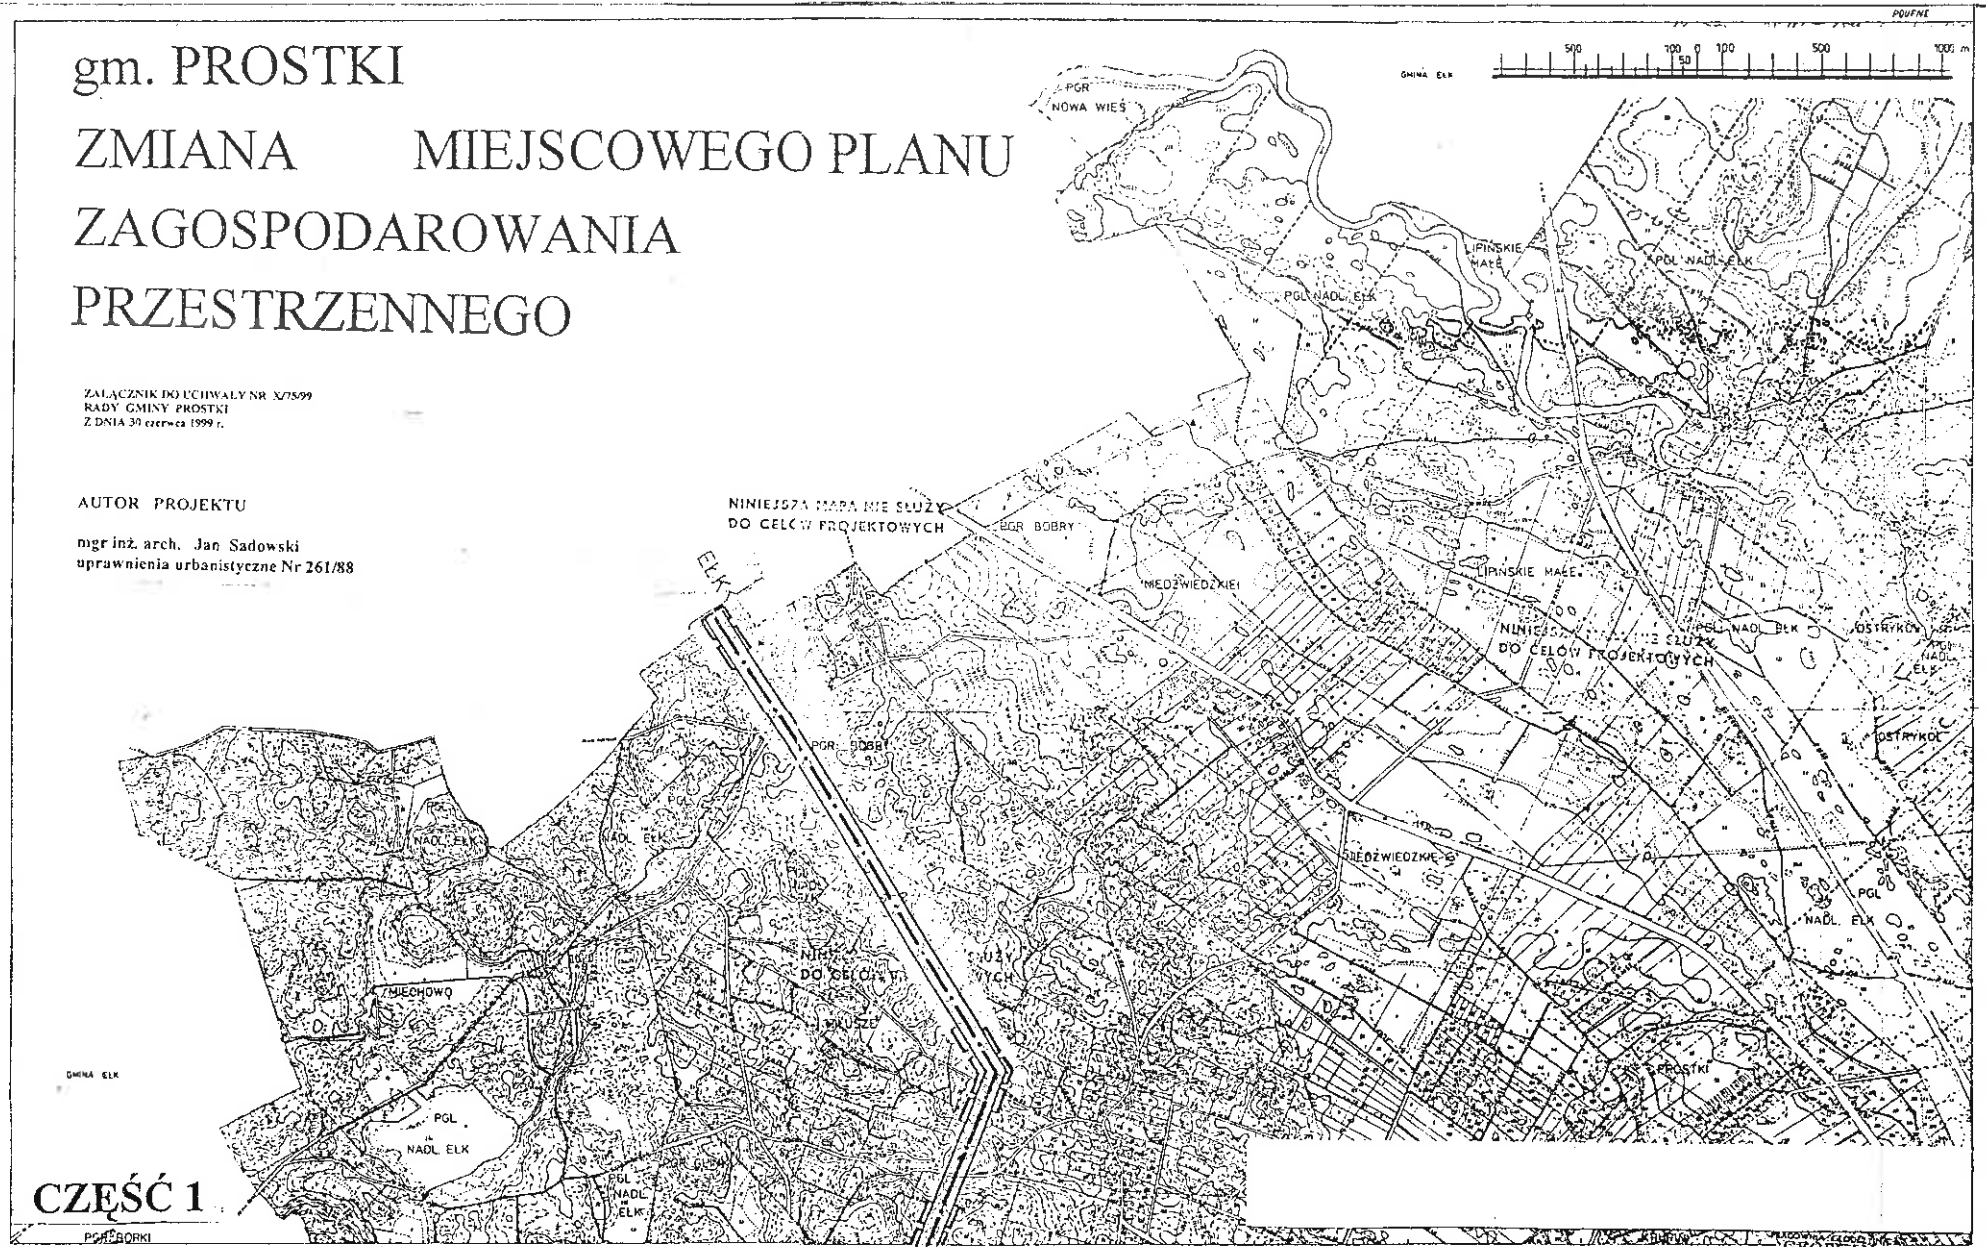

CZĘŚĆ 1

<p>4(12)</p>	<p>Województwo suwalskie Gm. PROSTKI</p>	<p>Mapa zastępcza 1:10000 wg stanu na rok 1993</p> <p>opracowana na podstawie materiałów i pomiarów następujących materiałów i pomiarów:</p> <ol style="list-style-type: none"> 1. Skala: Mapa wydawnictwa geodezyjnego w skali 1:50000 i mapa inżynierska w skali 1:20000 2. Rzeźba terenu - mapa topograficzna w skali 1:10000, cięcie wysokości 1,25 m 3. Mapa 1:100000 wykonana fotogrametrycznie z MLG i satelitarnej 1:2000 	<p>OWAROWE PRZEDSIĘWSTWIE GEODEZYJNO-KARTOGRAFICZNE Zakład Reprodukcyjny w Olsztynie</p> <p>Kierownik Biura: Kierownik Zakładu Reprodukcyjnego Antoni Wędraszkowski Janusz Strzemiński</p>	<p>Wzrost metryczny sporządzony na - Obi. Powod. Geod. Kart. w Olsztynie na podstawie: a) niwelacji wydawnictwa materiałowo-geodezyjnego i topograficznego Wzrost metryczny sporządzony w Olsztynie w oparciu o następujące materiały:</p> <p>Kierownik Opracowanie: Olsztynskie Olsztynskie Geodezyjno-Kartograficzne</p> <p>inż. 
--------------	--	---	--	---	---

